
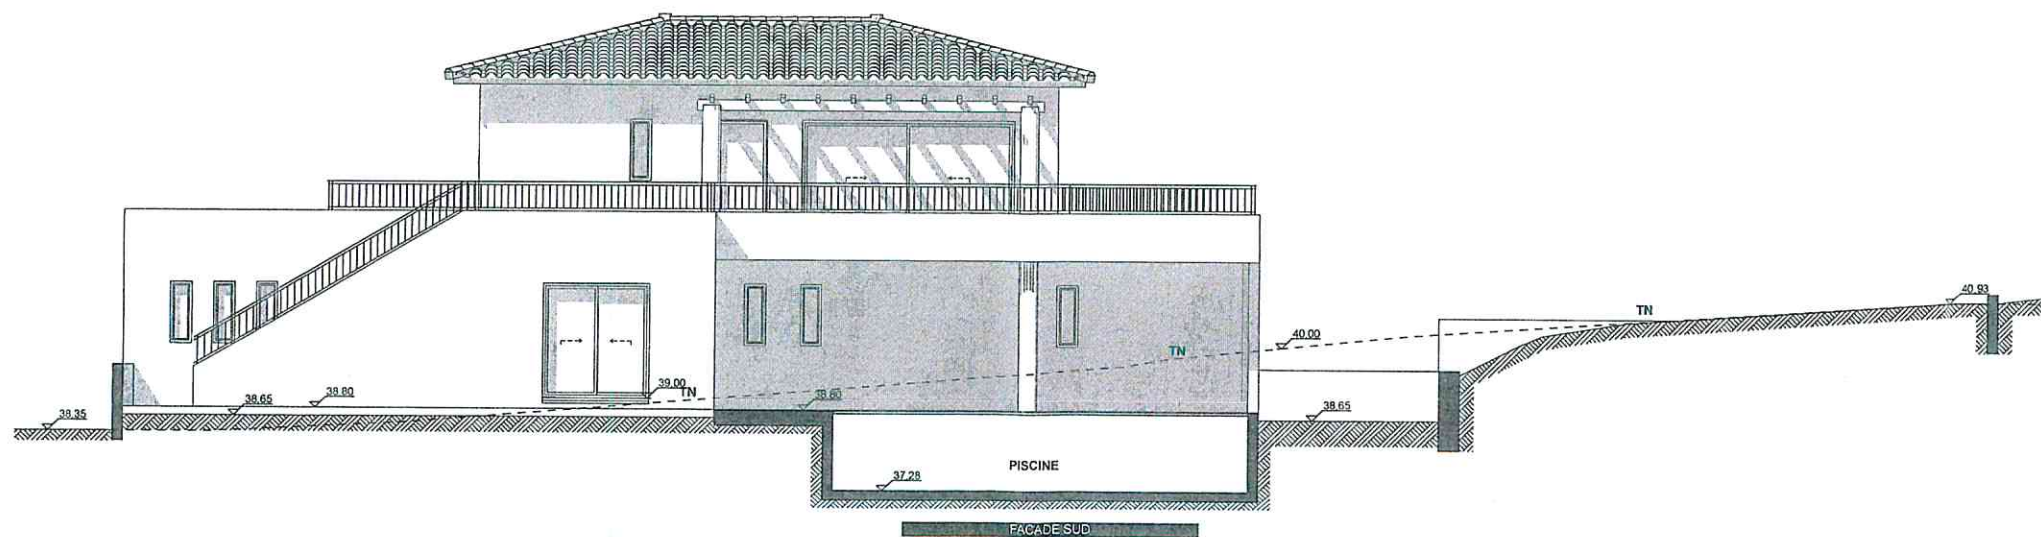


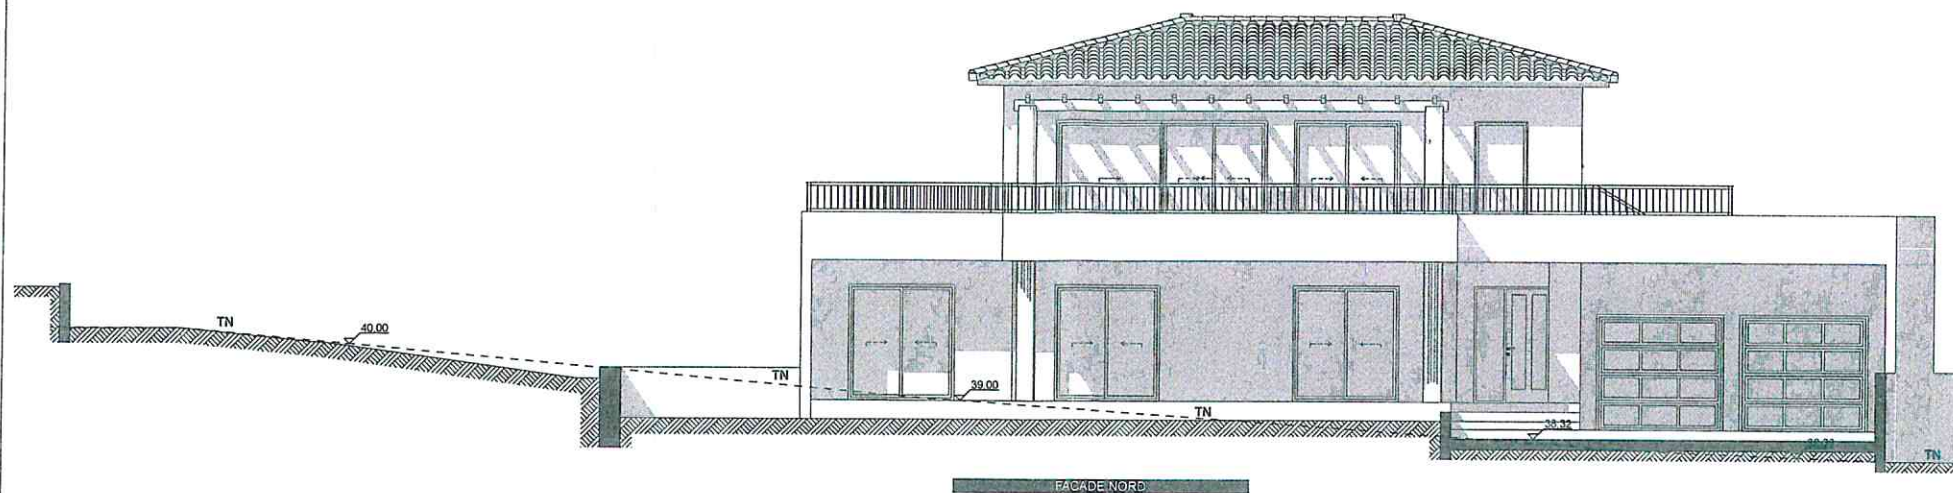

FD Architecture
Immeuble Belvédère BAT A
Folelli 20213 Penta Di Casinca
Tel: 04 95 36 59 93 Fax: 04 95 36 40 34
Email: dominique.federici@wanadoo.fr

Date
07/2016

Phase
PC

Maître D'Ouvrage
SA Kingberg Immobilière

OPERATION
CONSTRUCTION D'UNE MAISON INDIVIDUELLE
AVEC PISCINE
LOT 3

DOCUMENTS
FACADES NORD ET SUD

Echelle
1:100

Plan N°
PCMI
5.1