
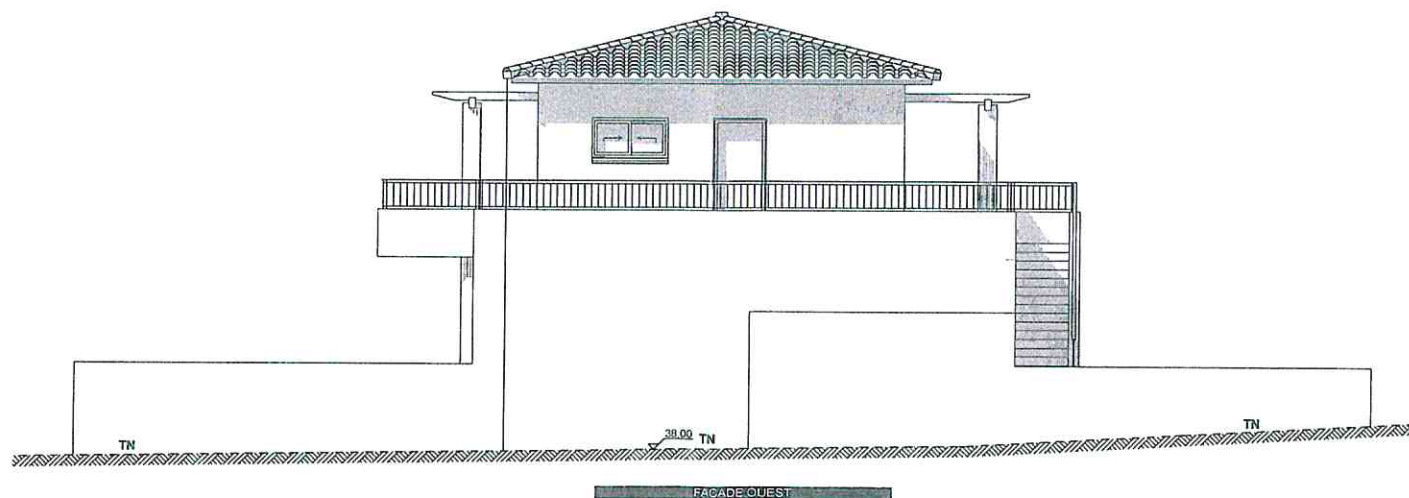


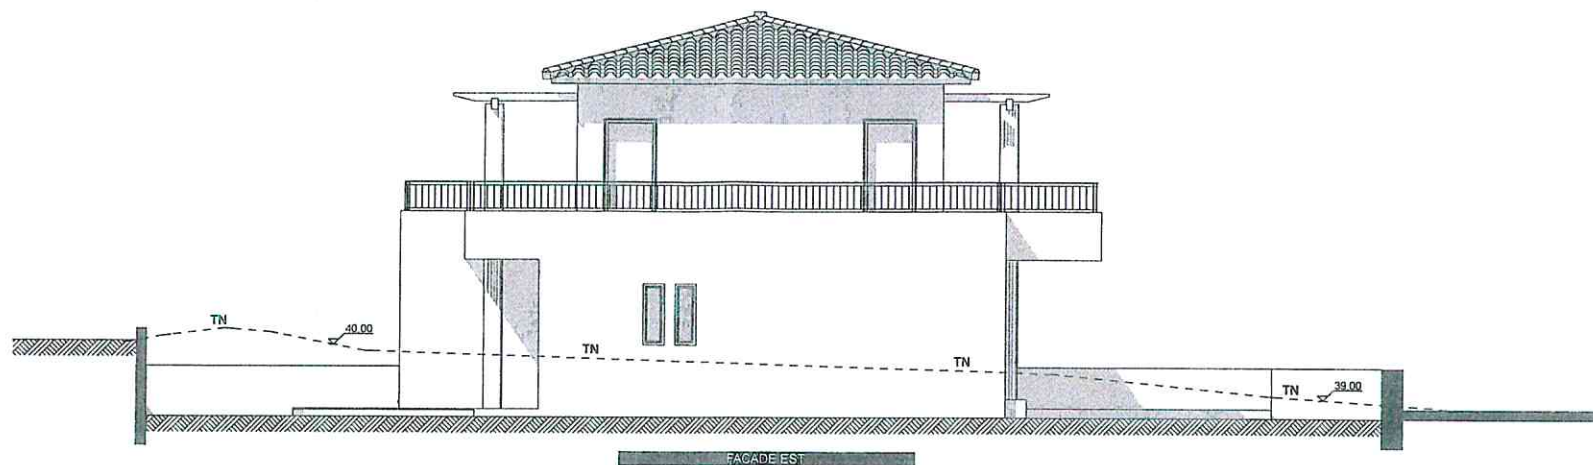

FD Architecture

Immeuble Belvédère BAT A
Folelli 20213 Penta Di Casinca
Tel: 04 95 36 59 93 Fax: 04 95 36 40 34
Email: dominique.federici@wanadoo.fr

Date

07/2016

Phase

PC

Maître D'Ouvrage

SA Kingberg Immobiliere

OPERATION

CONSTRUCTION D'UNE MAISON INDIVIDUELLE
AVEC PISCINE
LOT 3

DOCUMENTS

FACADES OUEST ET EST

Echelle

1:100

Plan N°

PGMI

5.2