



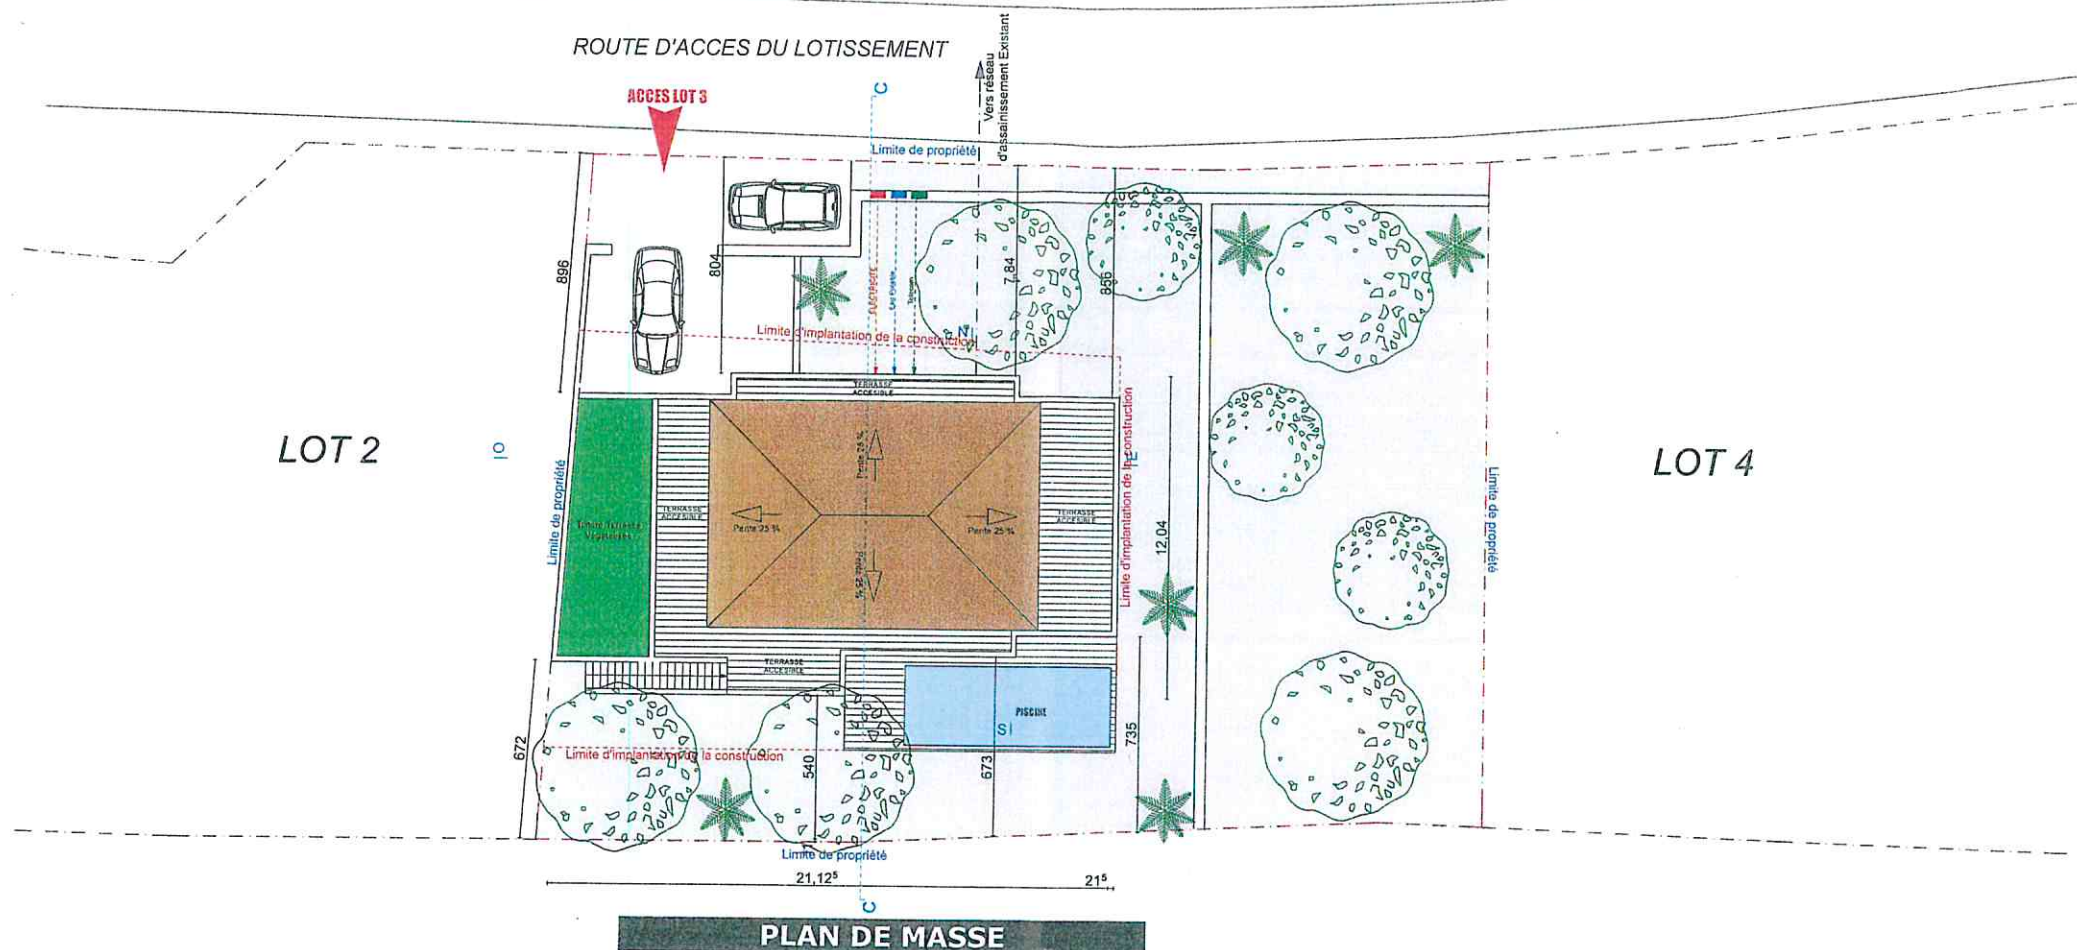

- Zone de plantations
- Zone de circulation et de parkings
- Limite de propriété
- Réseau EDF
- Réseau TELECOM
- Réseau EAU POTABLE
- Réseau EU

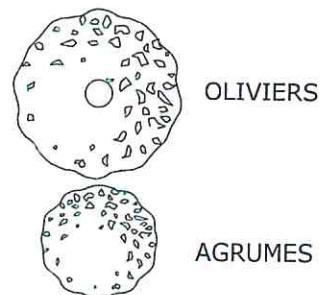

FD Architecture
 Immeuble Belvédère BAT A
 Folelli 20213 Penta Di Casinca
 Tel: 04 95 36 59 93 Fax: 04 95 36 40 34
 Email: dominique.federici@wanadoo.fr

Date	Phase	Maître D'Ouvrage	OPERATION	DOCUMENTS	Echelle	Plan N°
07/2016	PC	SA Kingberg Immobiliere	CONSTRUCTION D'UNE MAISON INDIVIDUELLE AVEC PISCINE LOT 3	PLAN DE MASSE	1:200	PCMI 2