


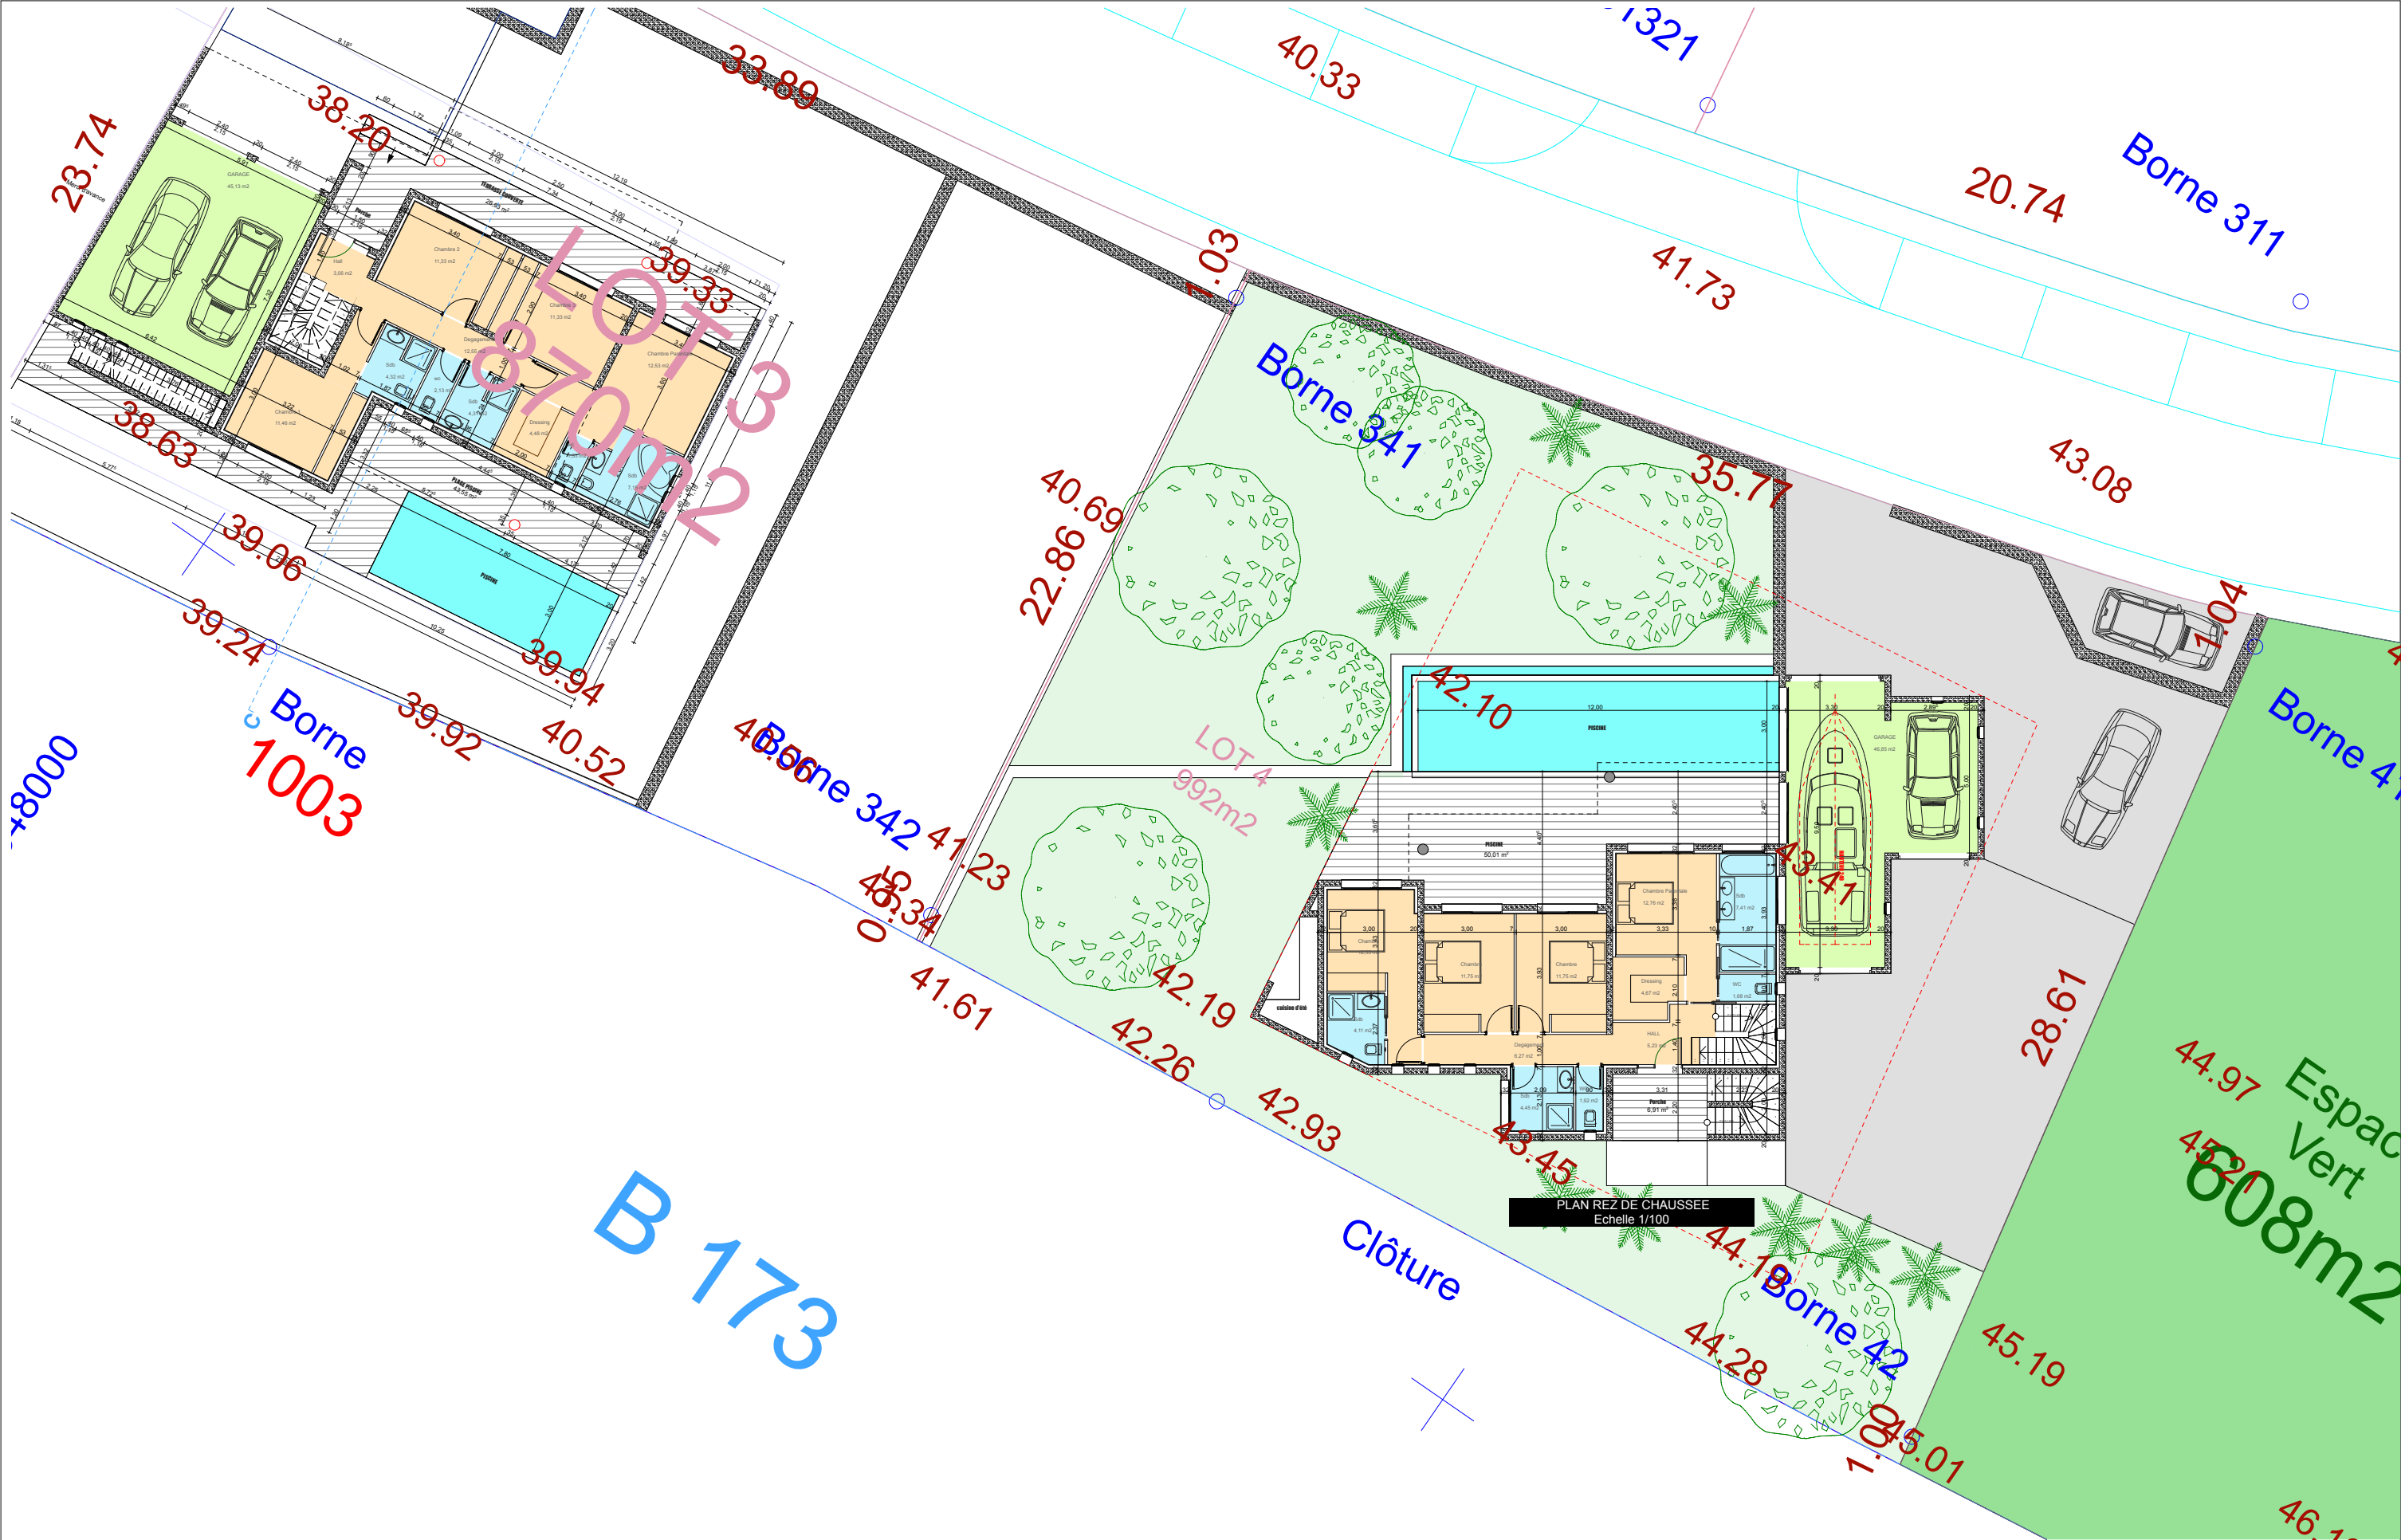

FD Architecture Immeuble Belvédère BAT A Folelli 20213 Penta Di Casinca Tel: 04 95 36 59 93 Fax: 04 95 36 40 34 Email: dominique.federici@wanadoo.fr	Date	Phase	Maître D'Ouvrage	OPERATION	DOCUMENTS	Echelle	Plan N°
	09/2016	APS	SA Kingberg Immobiliere	CONSTRUCTION D'UNE MAISON INDIVIDUELLE AVEC PISCINE LOT 4	IMPLANTATION	1:200	01.9