


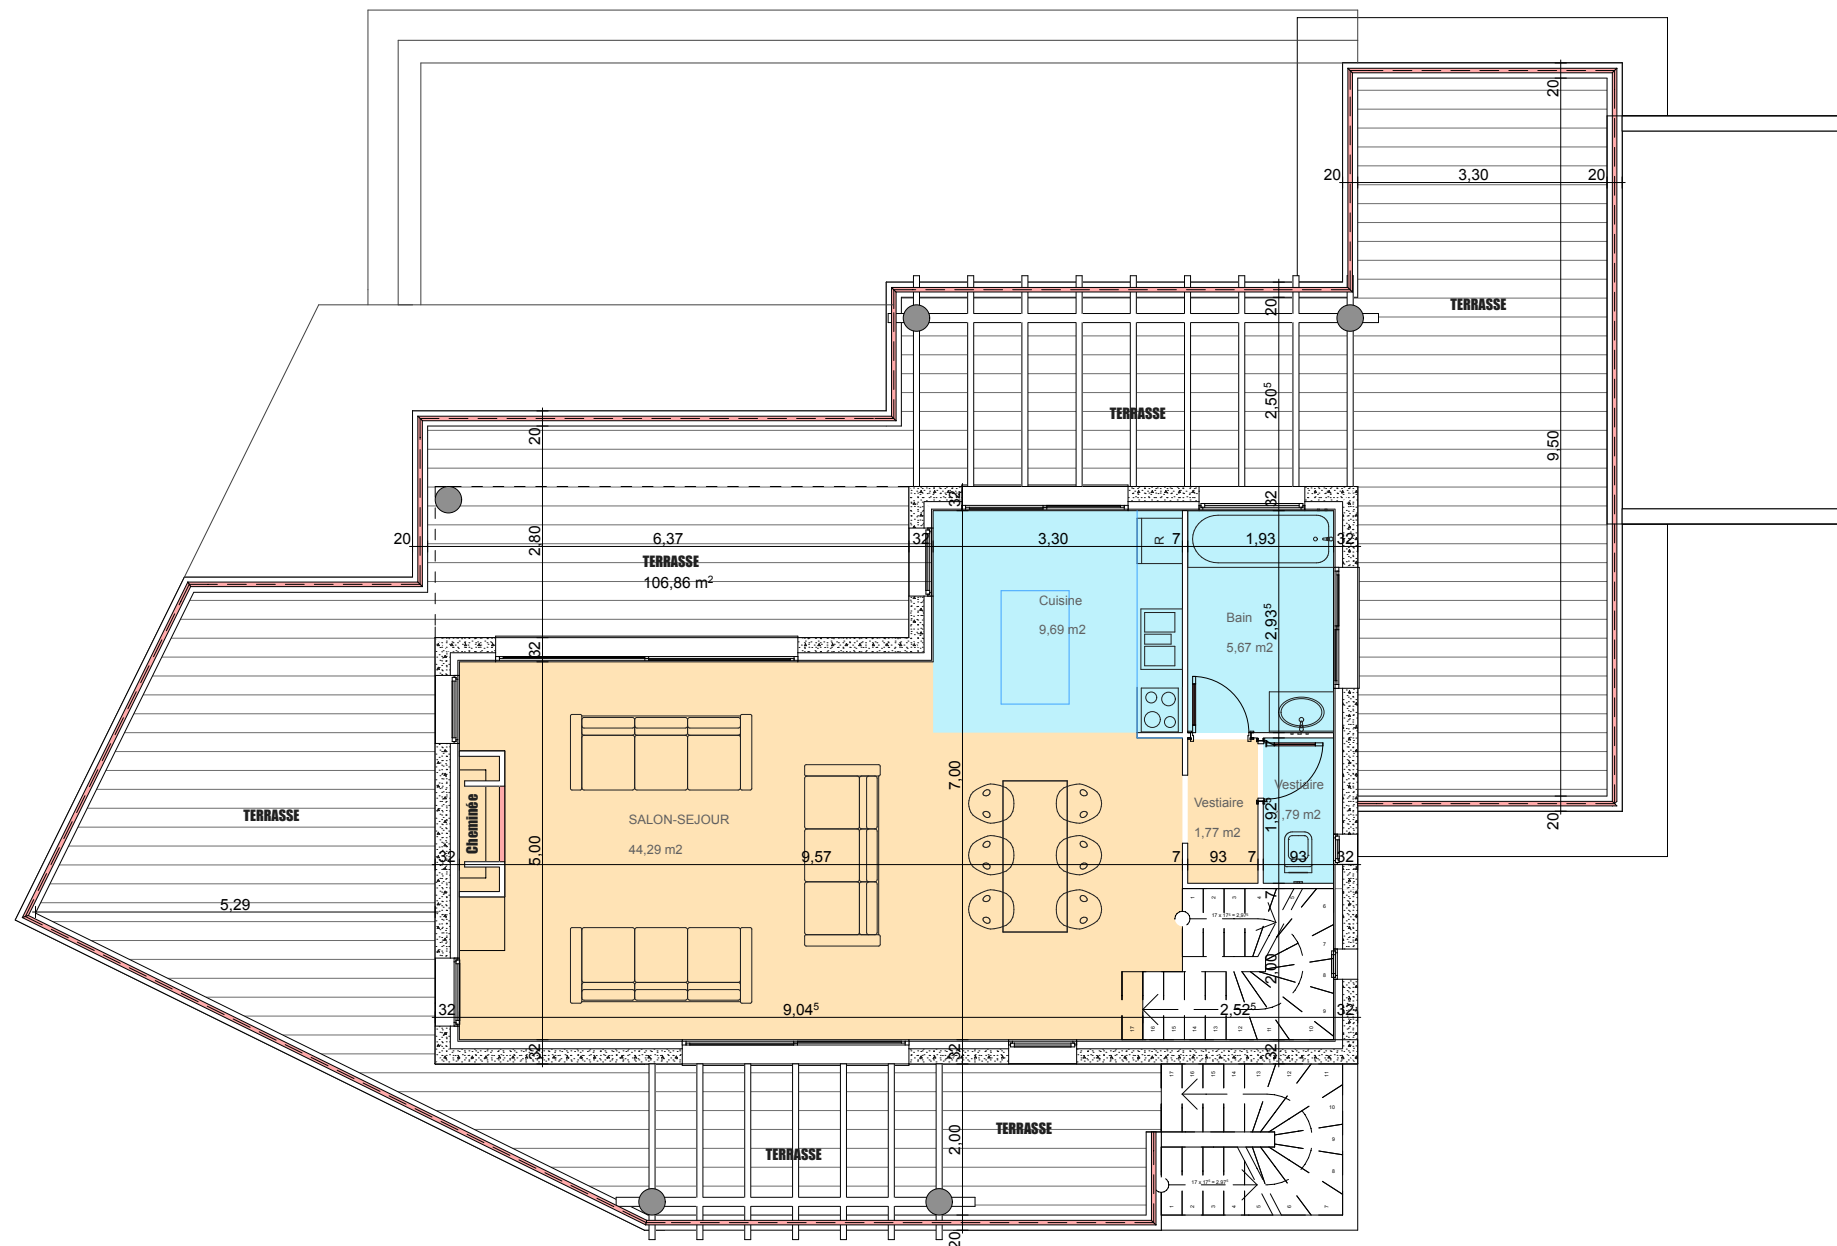

PLAN ETAGE
Echelle 1/100

FD Architecture

Immeuble Belvédère BAT A
Folelli 20213 Penta Di Casinca
Tel: 04 95 36 59 93 Fax: 04 95 36 40 34
Email: dominique.federici@wanadoo.fr

Date

09/2016

Phase

APS

Maître D'Ouvrage

SA Kingberg Immobiliere

OPERATION

CONSTRUCTION D'UNE MAISON INDIVIDUELLE
AVEC PISCINE
LOT 4

DOCUMENTS

PLAN R+1

Echelle

1:100

Plan N°

01.8